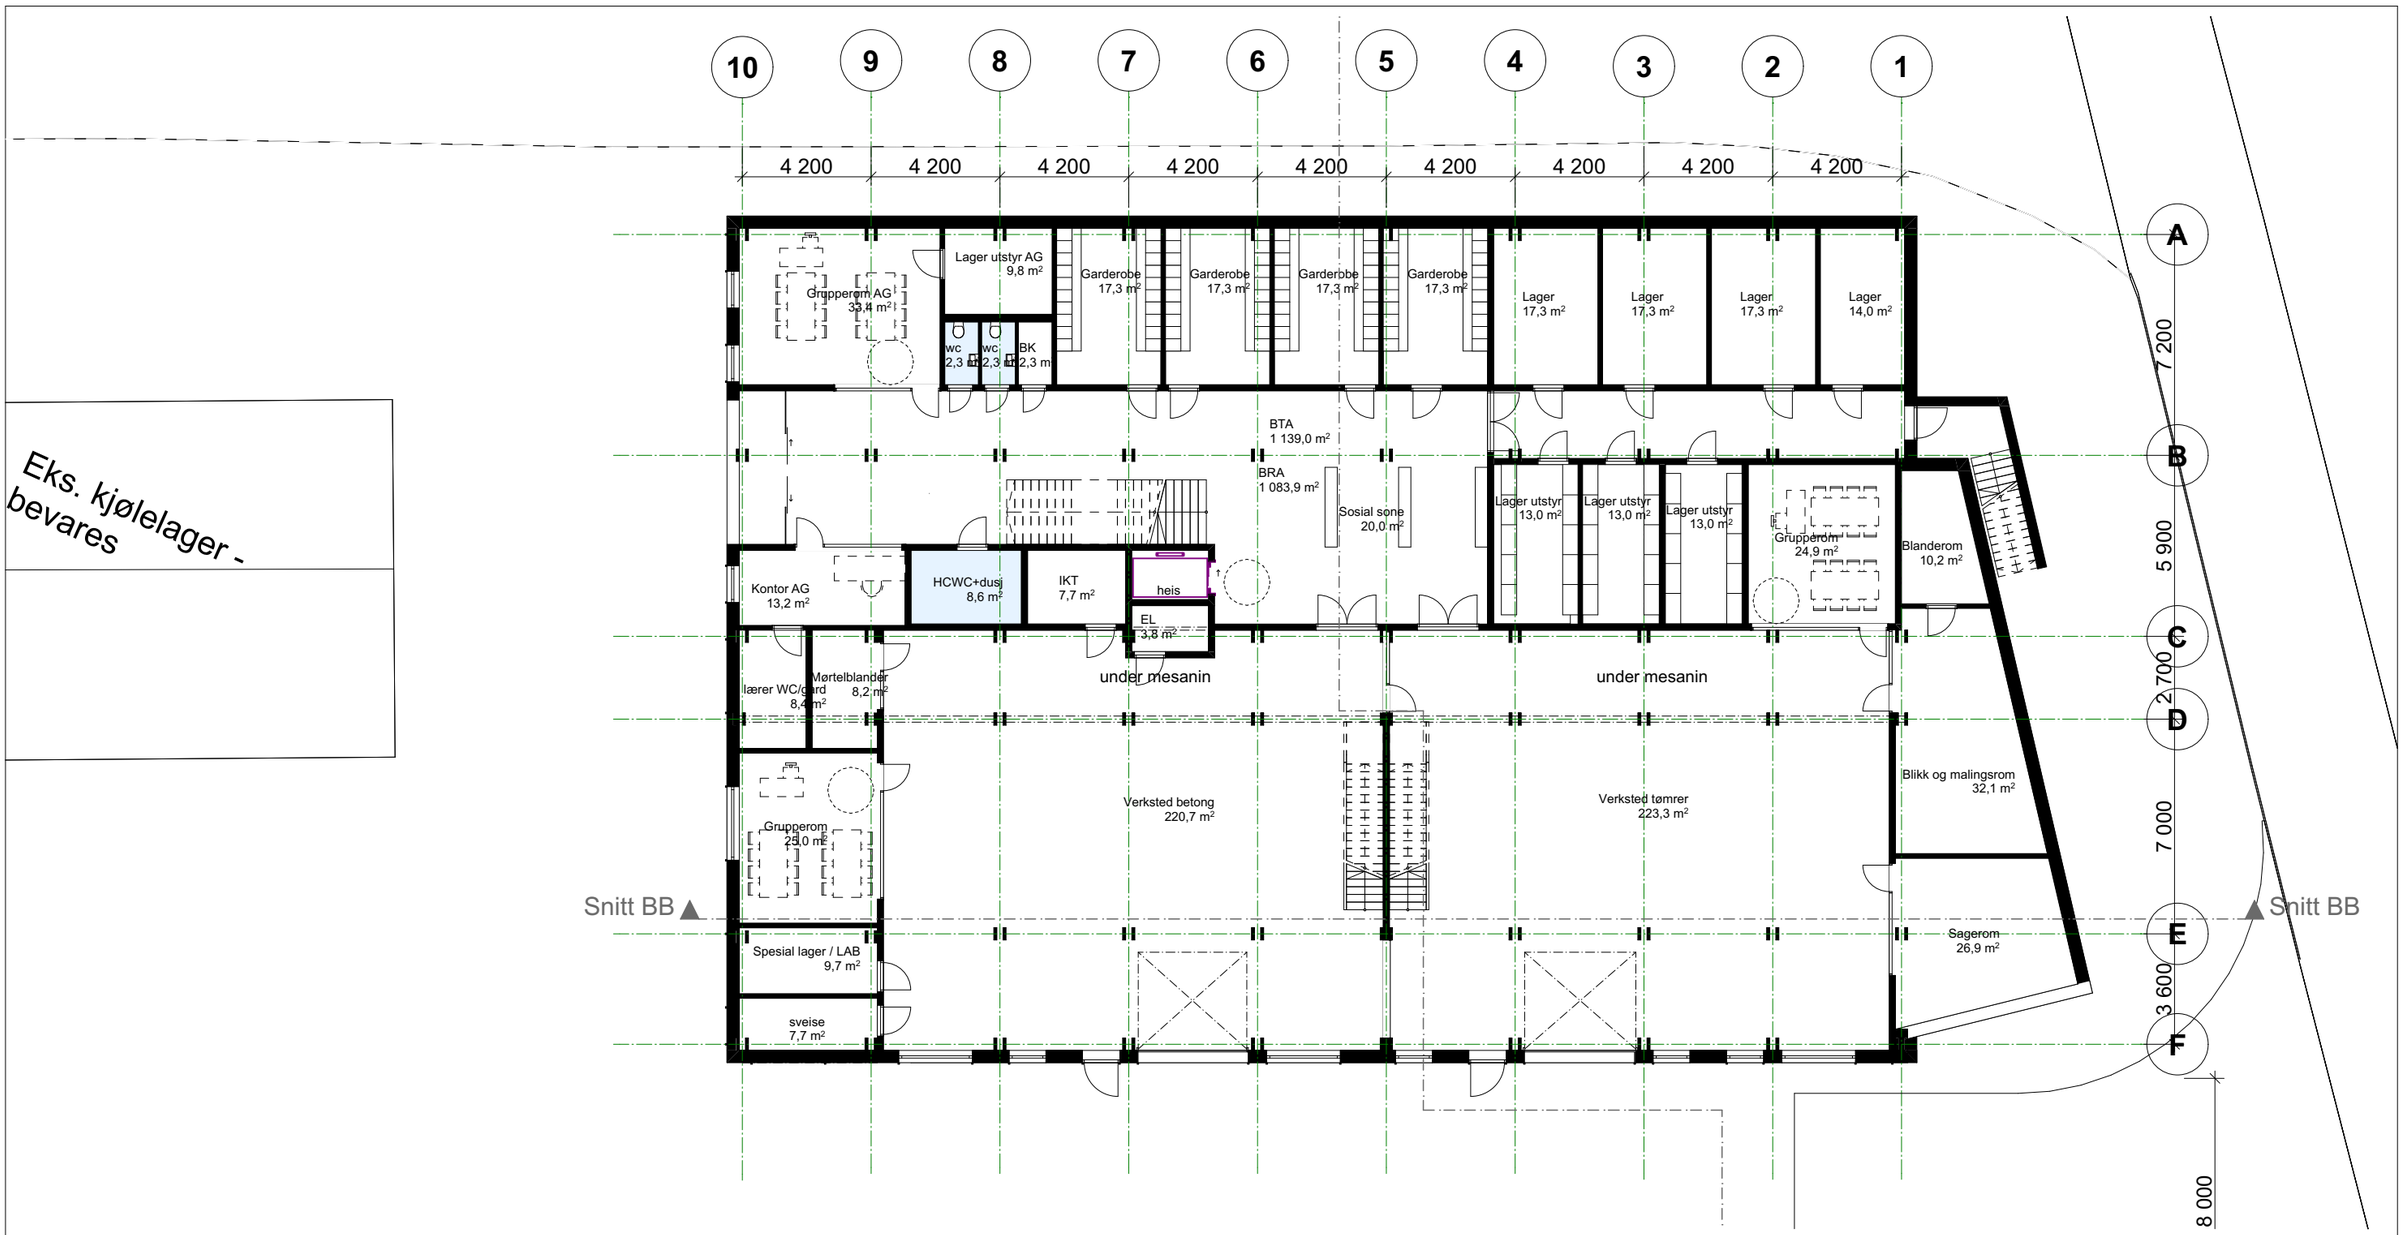

Prosjekt: **Øksnevad VGS Utvidelse**	Kontroll prosjekt: Sign..: / Kontroll:
Tiltakshaver: **Rogaland Fylkeskommune**	Gnr./Bnr./Festenr.: **7/1/0**
Prosjekterende: **Dark Stavanger** **Ryfylkegata 22** **4014 Stavanger**	
© Alle rettigheter tilhører utførende for prosjektering, kopiering eller bruk av disse tegningene er forbudt uten skriftlig samtykke	Dato: **Dato oppr.**
Tegning: Plan 1. etasje	Målestokk: **1:200** Tegningsnr..: **A20-1** / Rev.:

BIM med ARCHICAD 26 NOR Filplassering: BIMcloud: dark - BIMcloud as a Service/ØKS-Skisseprosjekt