



UTOMHUSPLAN

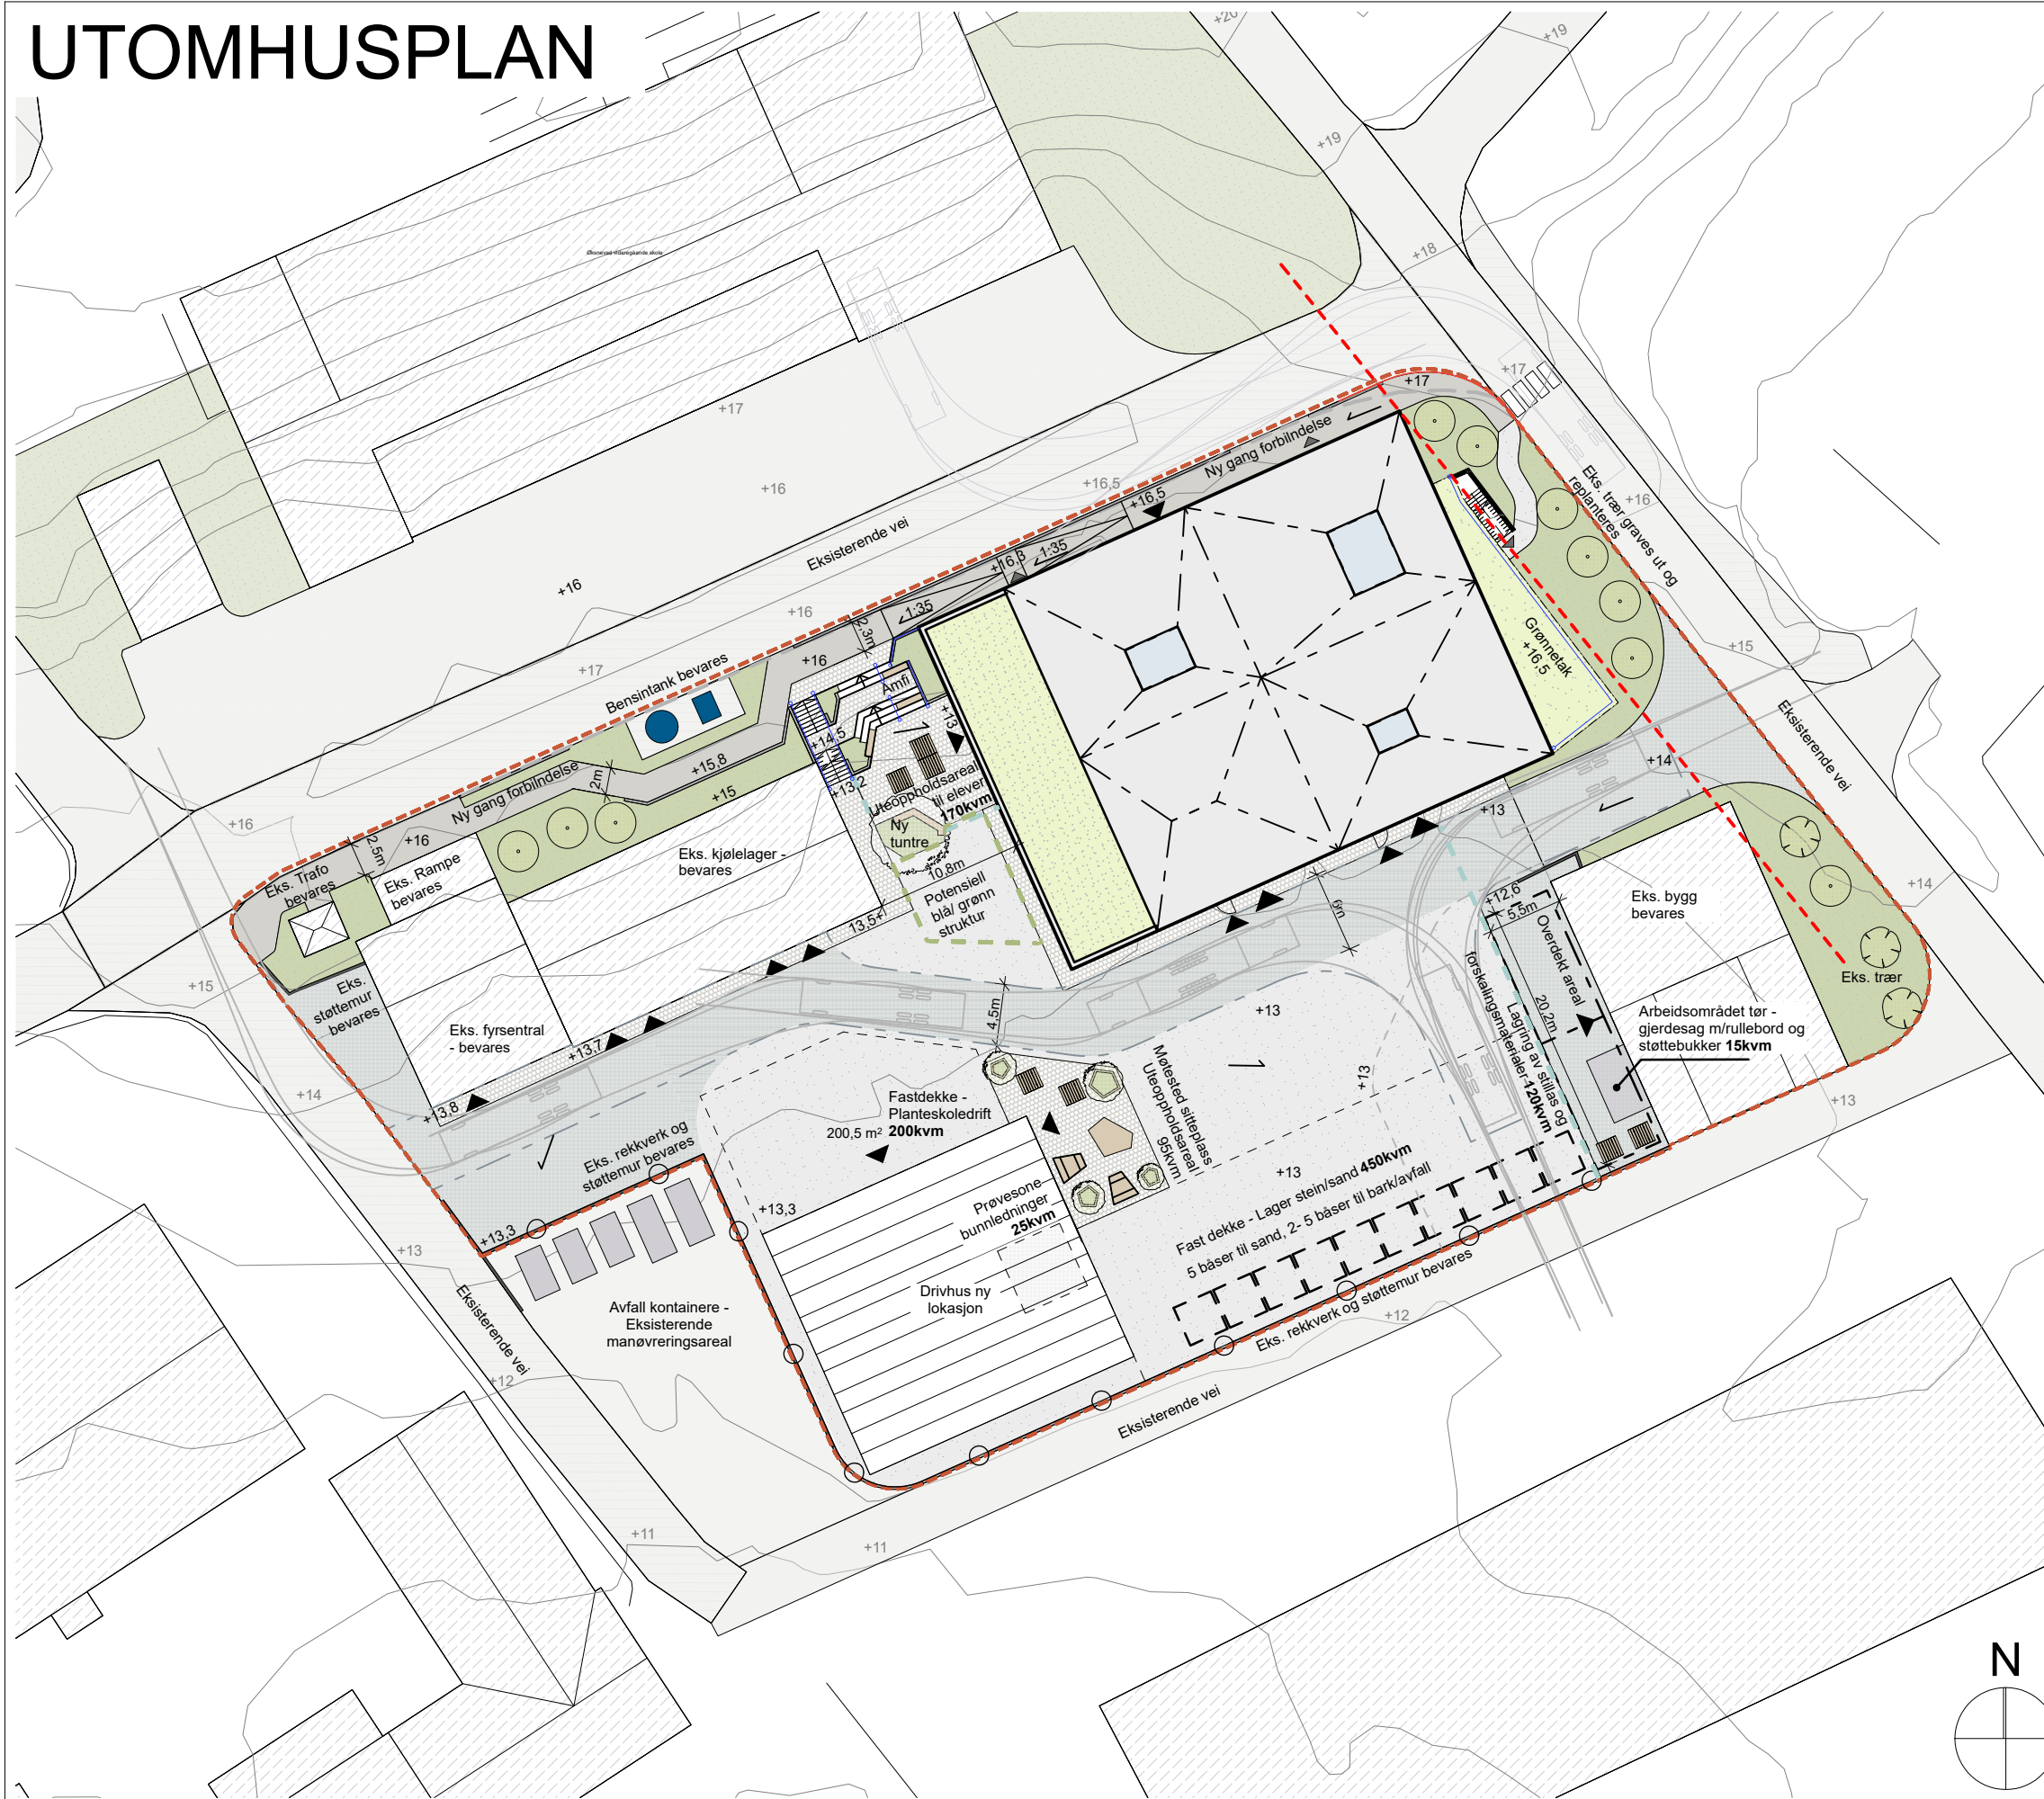

Tegnforklaring

- Prosjektområde
- Byggegrense
- +12
+13 Eks. / Ny kotehøyde
- ▲ Inngang
- ▲ Nødutgang
- ▨ Eks. bygg - Bevares
- ▩ Ny bygg
- ▭ Grussareal
- ▭ Asphalt areal - reasfalteres
- ▭ Ny gangforbindelse - Asphalt
- ▭ Armeringsstein med grus - Gjenbruk
- ▭ Benk
- ▭ Eks. støttemur naturstein - bevares
- ▭ Ny støttemur - Gjenbruk steiner fra tørmur
- ▭ Ny Håndløper/ Rekkverk
- Eks. Rekkverk - bevares
- ▭ Betong slisserenne
- ▭ Plen/ plantefelt
- ▭ Sedumtak
- Ny tre
- Eks. tre som flyttes og replanteres
- Eks. tre bevares
- ▭ Trapp
- ▭ Amfi
- ▭ Ute møblering
- ▭ Spingskurve

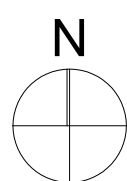

Prosjekt: Øksnevad VGS Utvidelse		Kontroll prosjekt: Sign.: HT Kontroll: RP	
Tiltakshaver: Rogaland Fylkeskommune		Gnr./Bnr./Festnr.: 7/1/0	
Prosjekterende: Dark Stavanger Ryfylkegata 22 4014 Stavanger		Dato: Dato oppr.	
Tegning: Situasjonsplan		Målestokk: 1:500	
© Alle rettigheter tilhører utførende for prosjektering, kopiering eller bruk av disse tegningene er forbudt uten skriftlig samtykke		Tegningsnr.: A10-1	
		Rev.:	