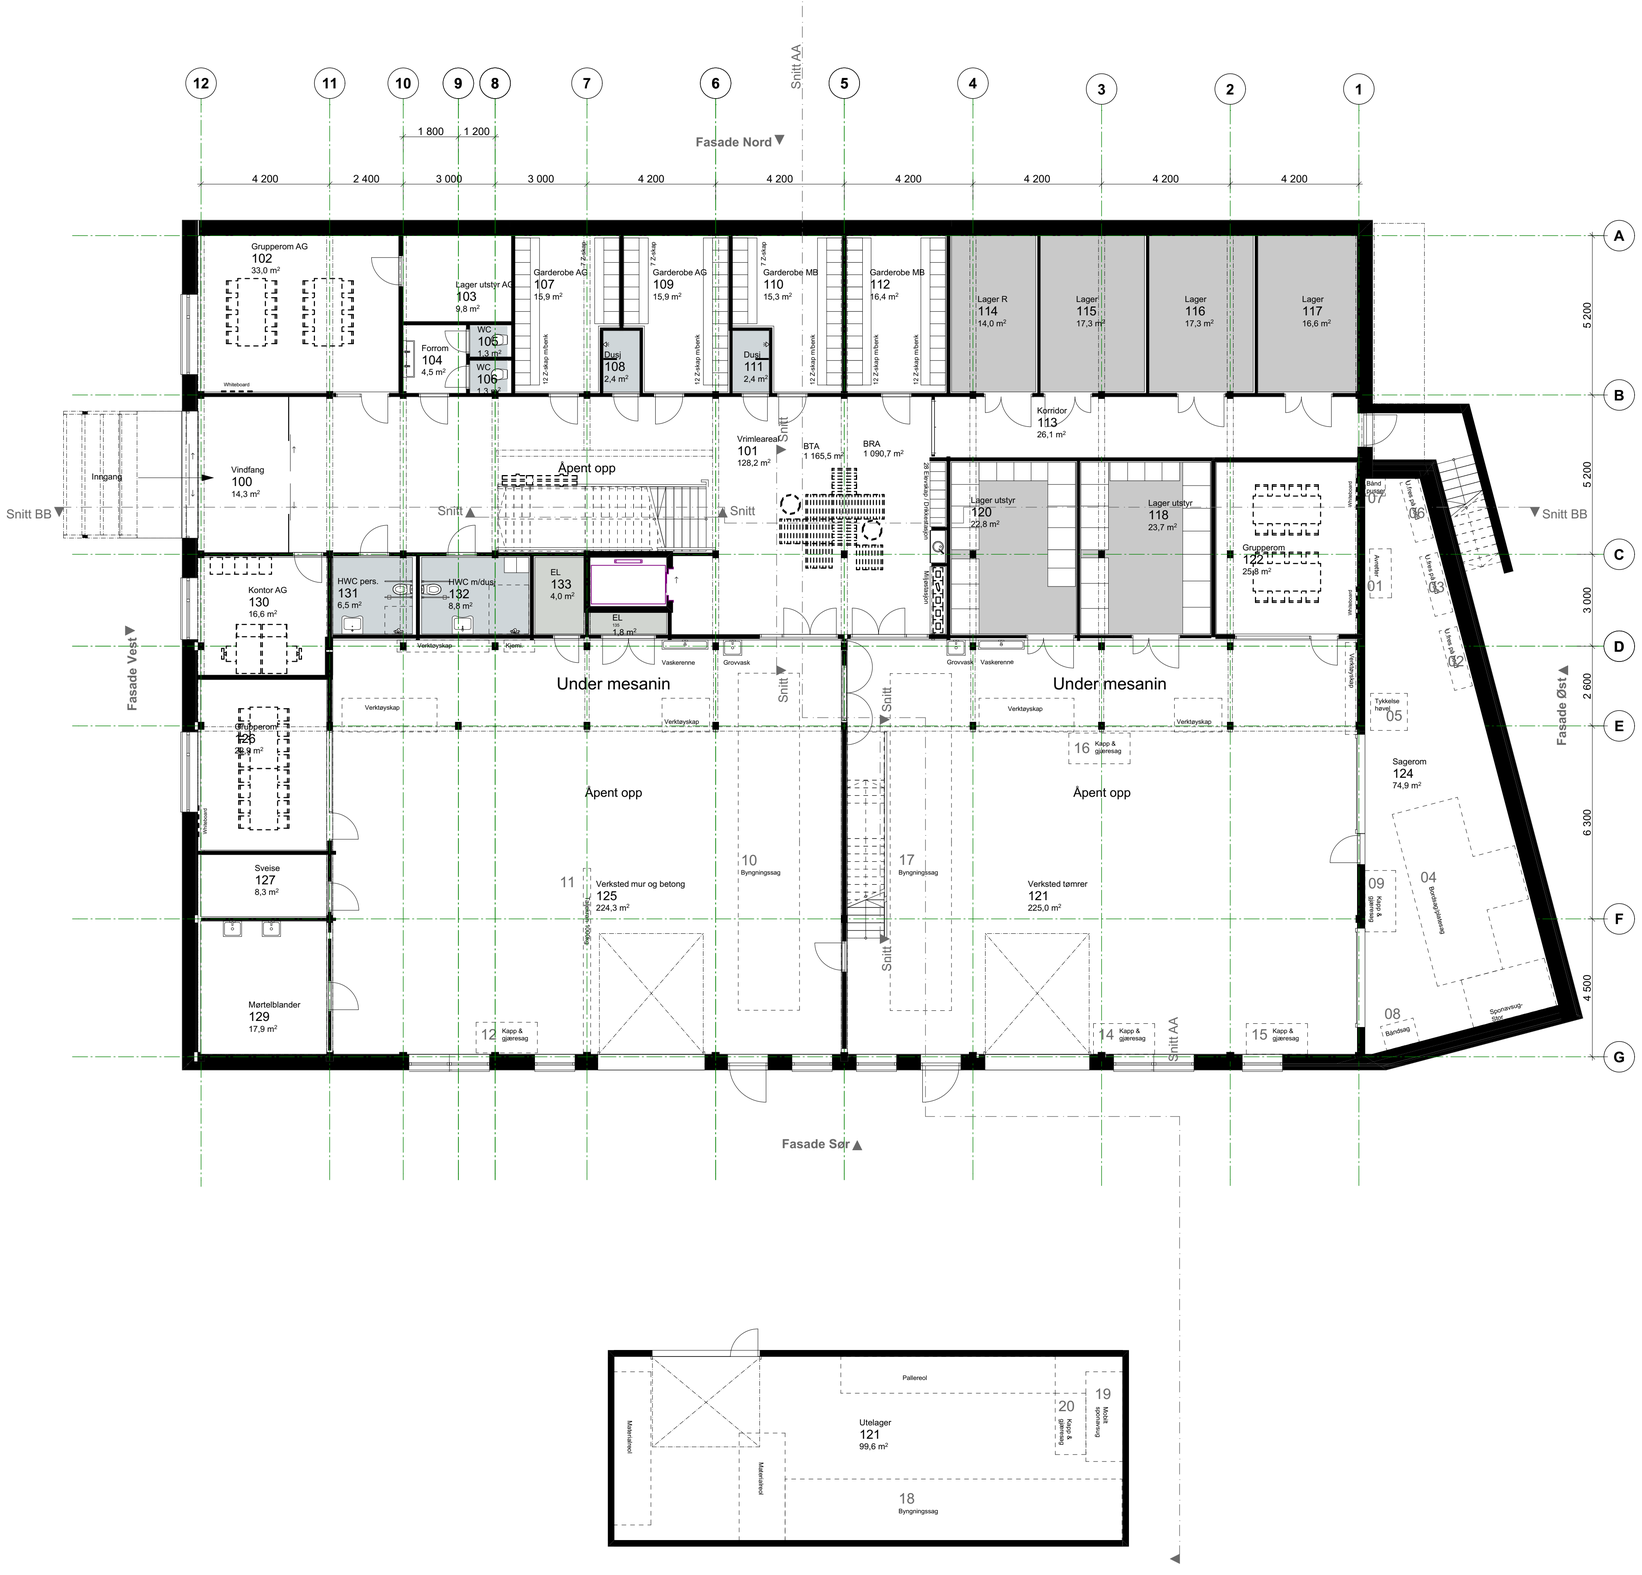

Rev	Nr	Beskrivelse	Dato	Sign	Kontr

Oppdragsgiver:
Rogaland Fylkeskommune

Prosjekt:
Øksnevad VGS Utvidelse

Tiltakets adresse:
Jærvegen 990 Kleppe 4351
Gnr/Bnr - 7/1/0

DARK Arkitekter
Ryfylkegata 22 Stavanger 4014
Tlf: 000 000 00 www.arkitektfirma.no

Fase:	Utført av:	Kontroll:
Forprosjekt	E.V	P.F
Prosjektnr.:	**Dato:**	**Format:**
60220290	04.01.2024	A1

Tegning:
Plan 1. etasje

Tegningsnr.:	Målestokk:	Revisjon:
A10-01	1:100	