




Rev	Nr	Beskrivelse	Dato	Sign	Kont

Oppdragsgiver:
Rogaland Fylkeskommune
 Prosjekt:
Øksnevad VGS Utvidelse

Tiltakets adresse:
 Jærvegen 990 Kleppe 4351
 Gnr/Bnr - 7/1/0

DARK Arkitekter
 Ryfylkegata 22 Stavanger 4014
 Tlf: 000 000 00 www.arkitektfirma.no

Fase: Forprosjekt	Utført av: E.V	Kontroll: P.F
Prosjektnr.: 60220290	Dato: 29.11.2023	Format: A1
Tegning: Plan 1. etasje		
Tegningsnr.: A10-01	Målestokk: 1:100	Revisjon:

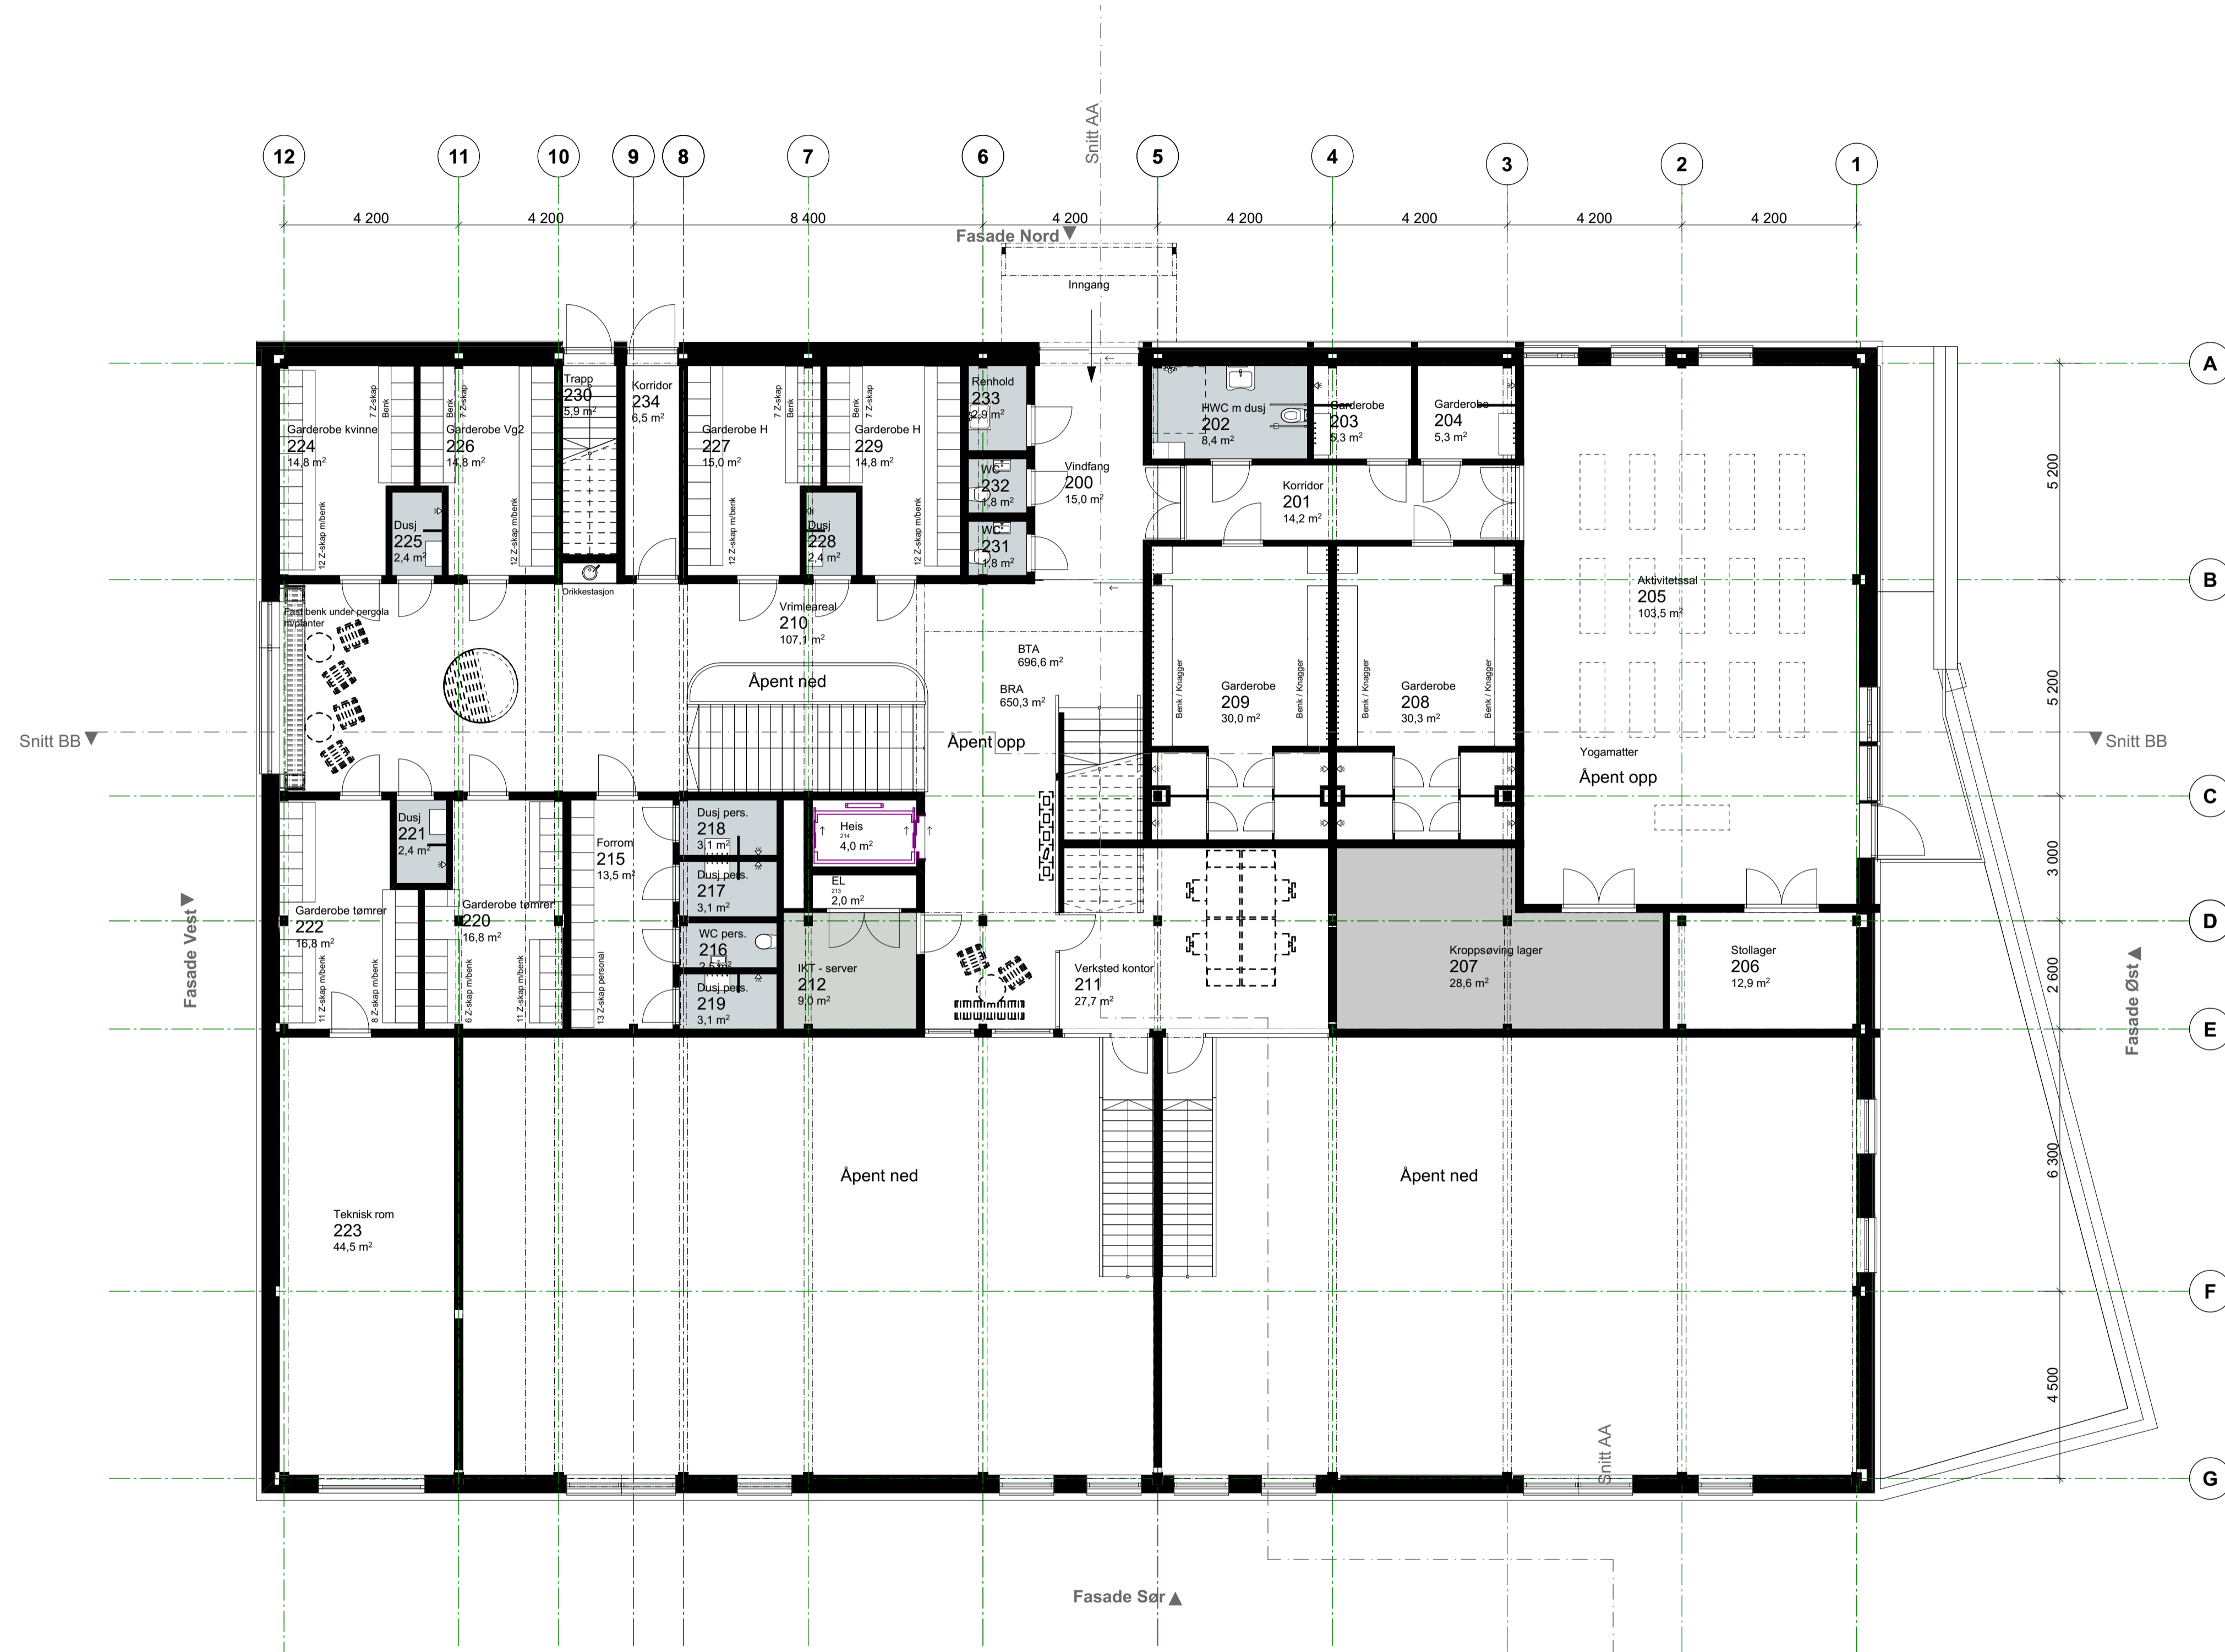


Rev	Nr	Beskrivelse	Dato	Sign	Kont

Oppdragsgiver:
Rogaland Fylkeskommune
 Prosjekt:
Øksnevad VGS Utvidelse
 Tiltakets adresse:
Jærvegen 990 Kleppe 4351
Gnr/Bnr - 7/1/0

DARK Arkitekter
 Ryfylkegata 22 Stavanger 4014
 Tlf: 000 000 00 www.arkitektfirma.no

Fase: Forprosjekt	Utført av: E.V	Kontroll: P.F
Prosjektnr.: 60220290	Dato: 29.11.2023	Format: A1
Tegning: Plan 2. Etasje		
Tegningsnr.: A10-02	Målestokk: 1:100	Revisjon:

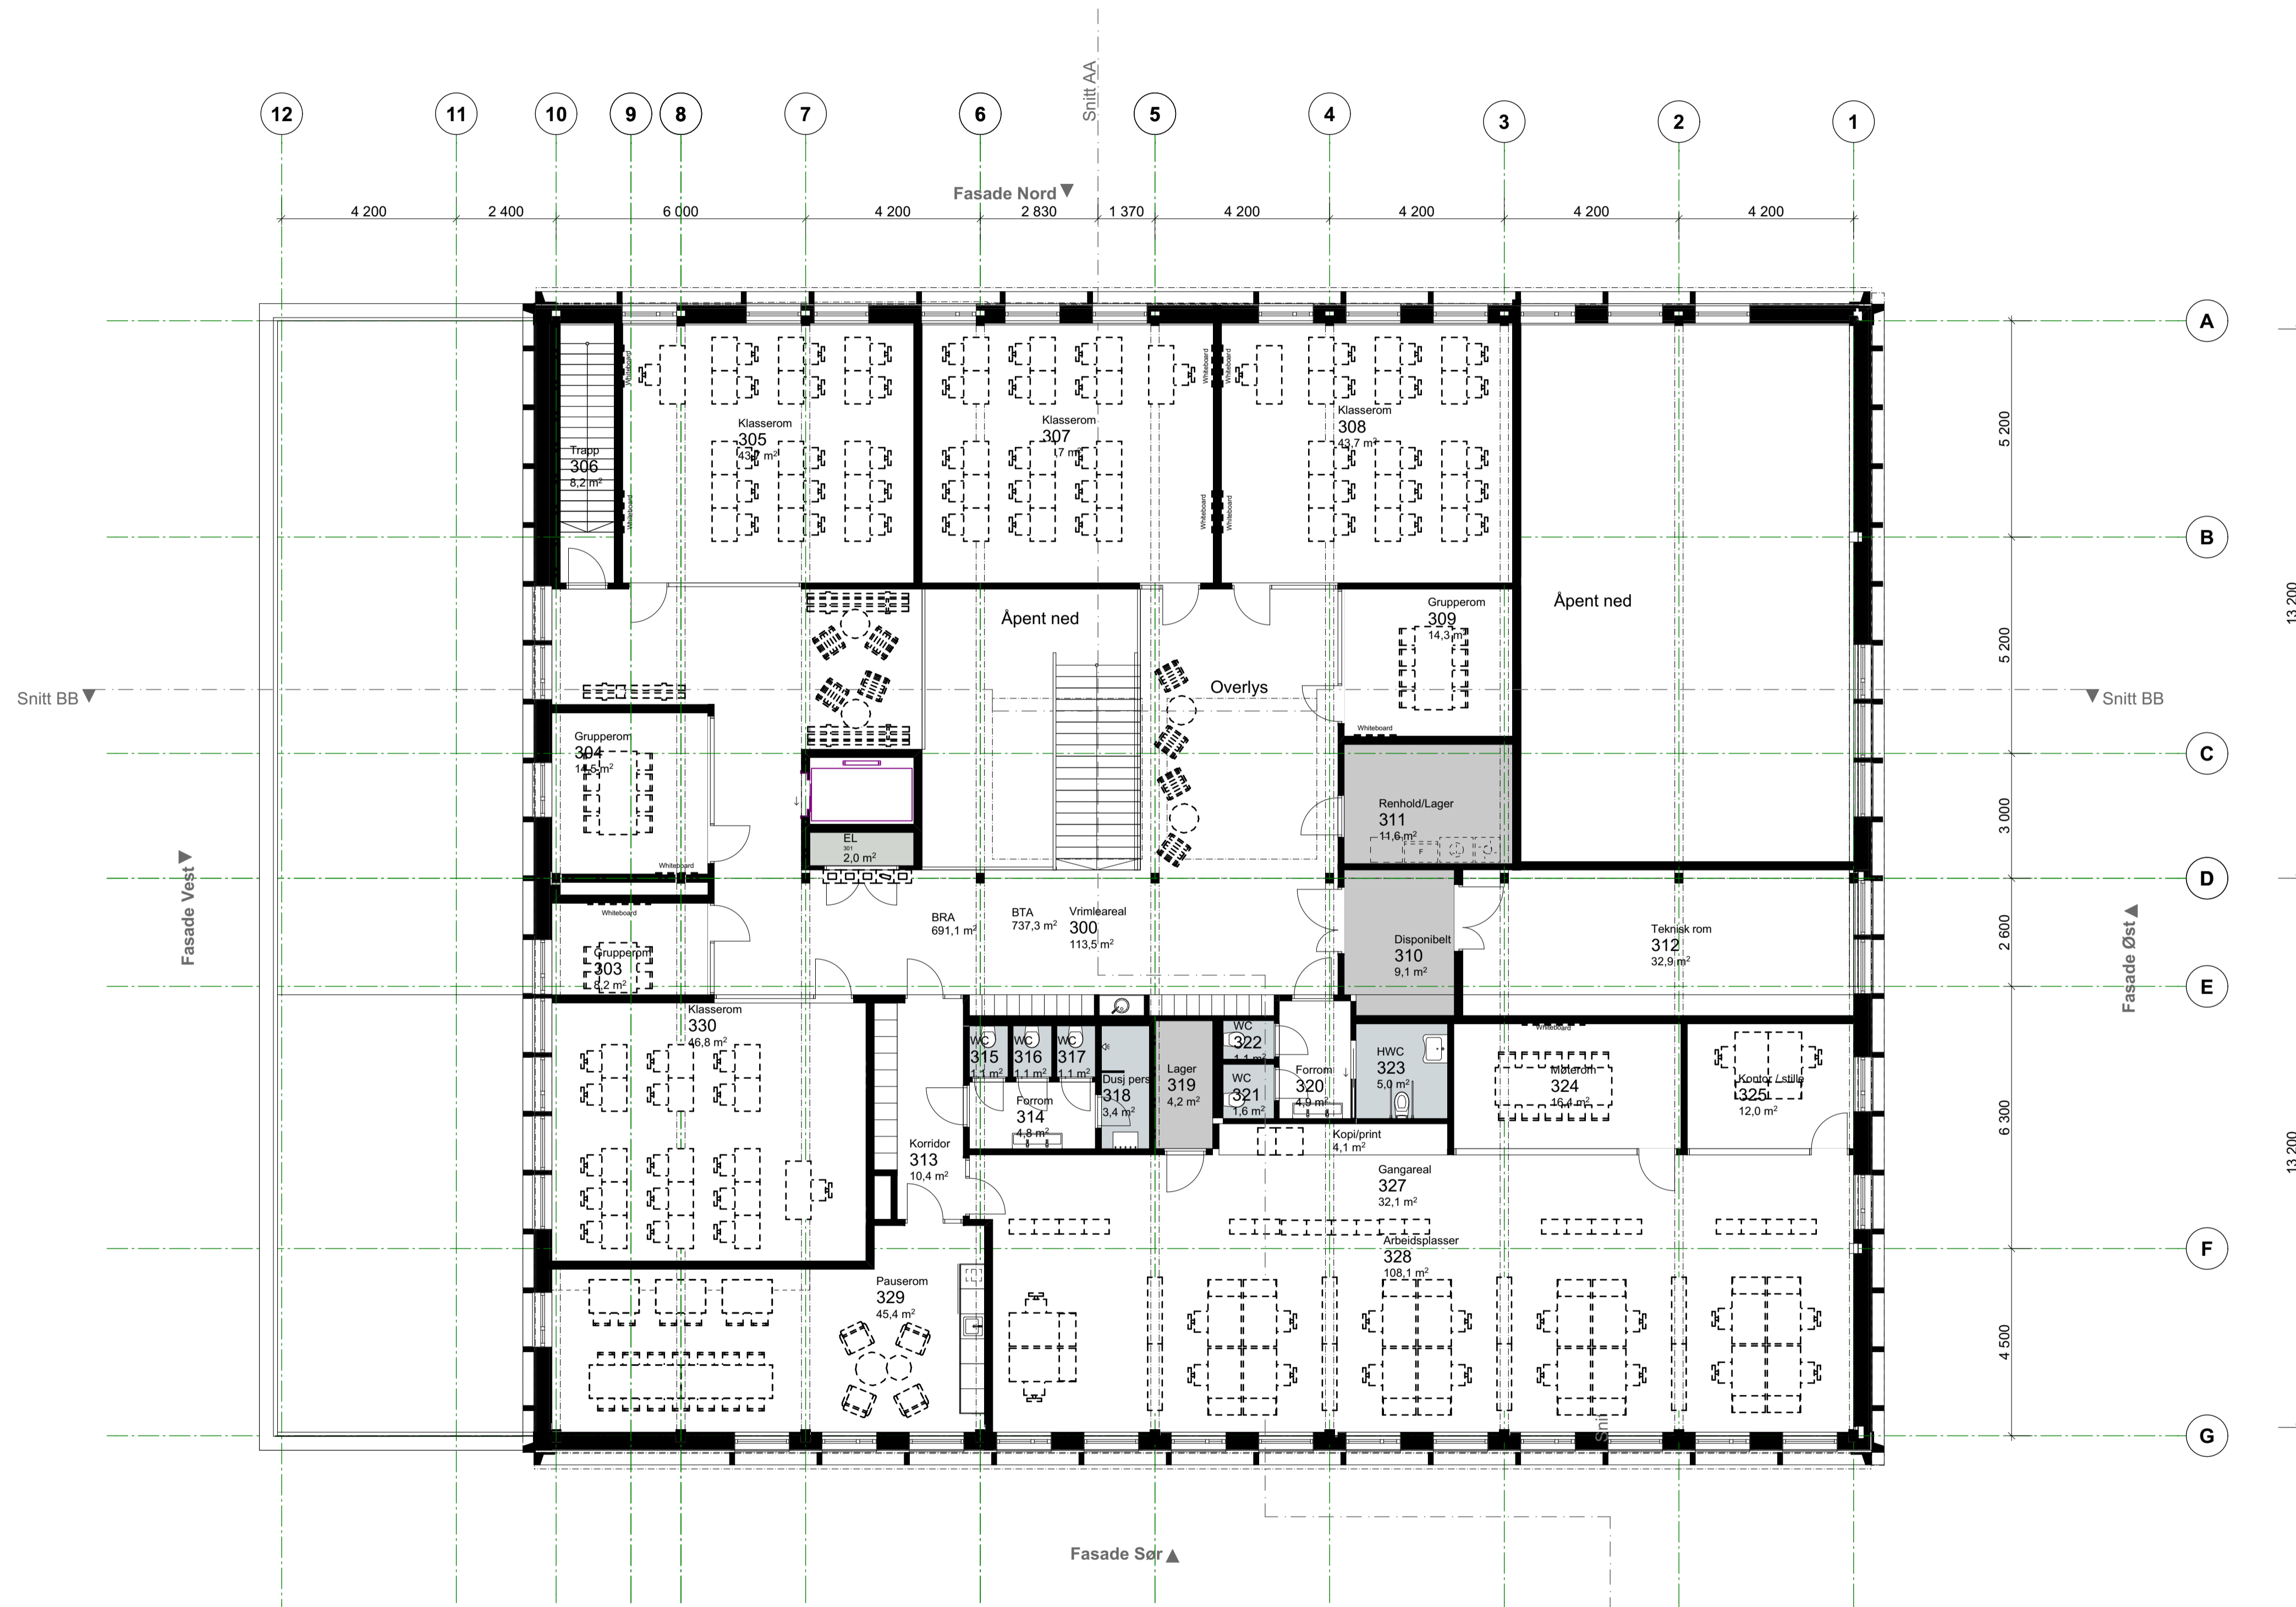

Rev	Nr	Beskrivelse	Dato	Sign	Kont

Oppdragsgiver:
Rogaland Fylkeskommune
 Prosjekt:
Øksnevad VGS Utvidelse
 Tiltakets adresse:
 Jærvegen 990 Kleppe 4351
 Gnr/Bnr - 7/1/0


DARK Arkitekter
 Ryfylkegata 22 Stavanger 4014
 Tlf: 000 000 00 www.arkitektfirma.no

Fase: Forprosjekt	Utført av: E.V	Kontroll: P.F
Prosjektnr.: 60220290	Dato: 29.11.2023	Format: A1
Tegning: Plan 3. Etasje		
Tegningsnr.: A10-03	Målestokk: 1:100	Revisjon:



Fasade Vest

1:100

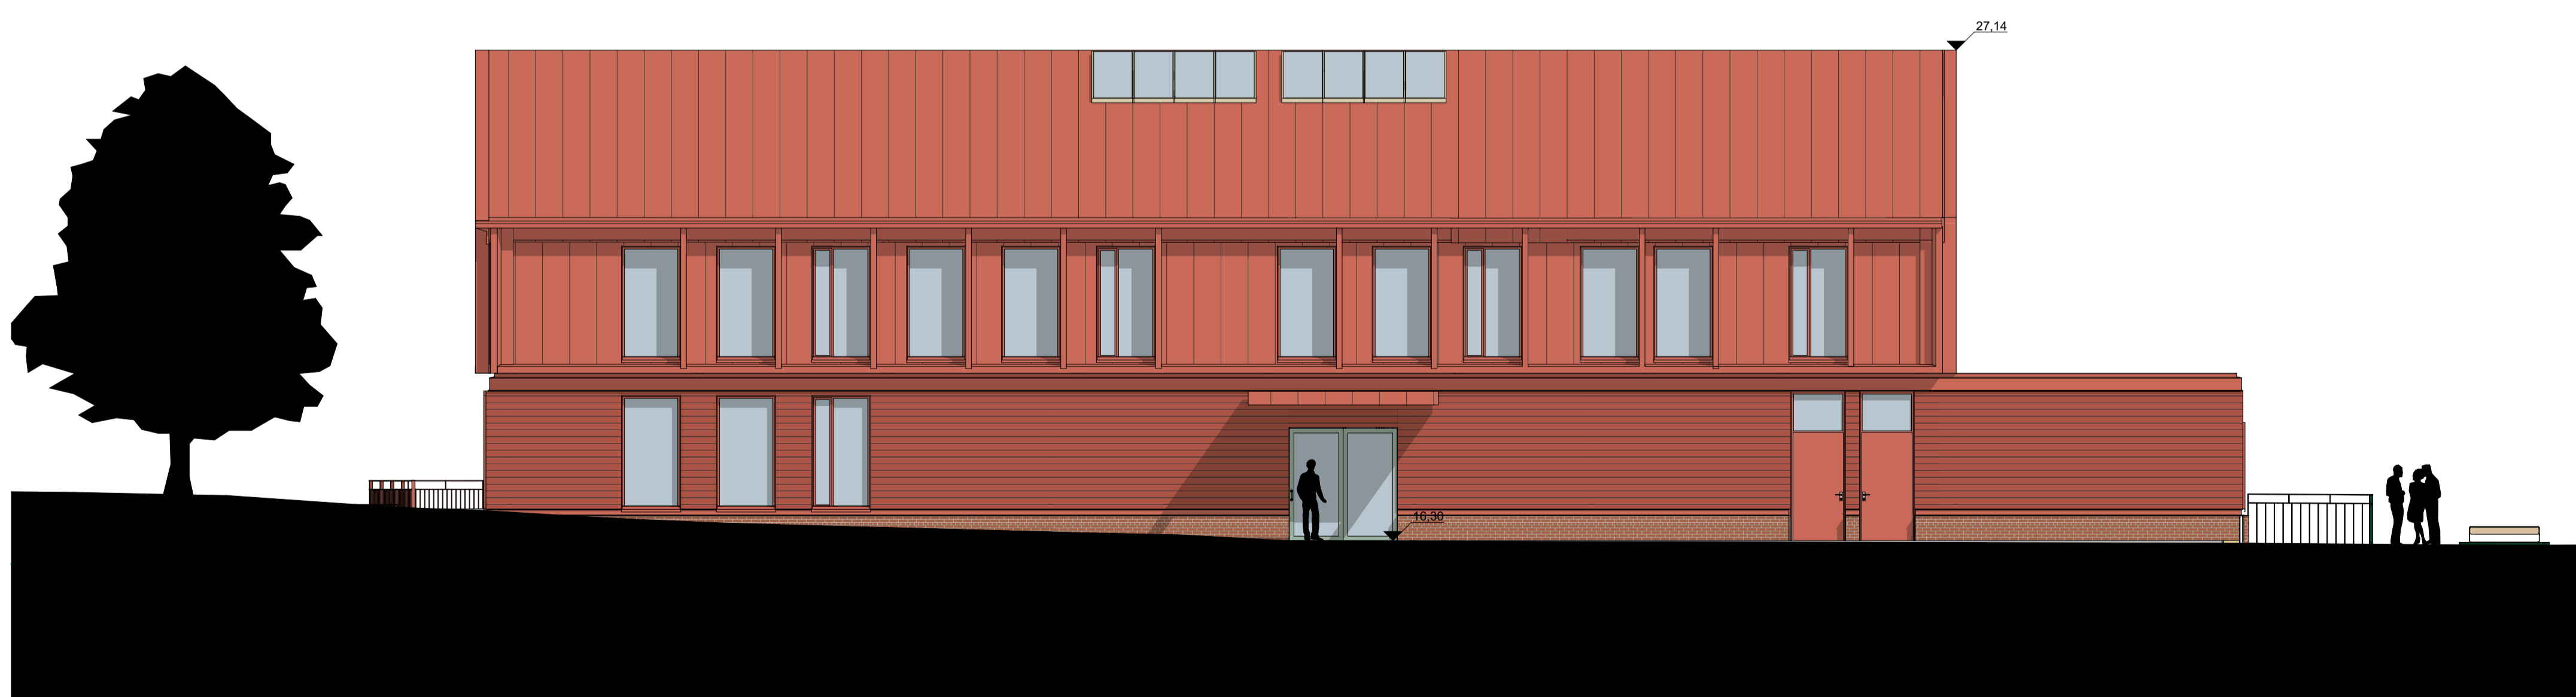

Fasade Nord

1:100

Rev	Nr	Beskrivelse	Dato	Sign	Kont

Oppdragsgever:
Rogaland Fylkeskommune
 Prosjekt:
Øksnevad VGS Utvidelse

Tiltakets adresse:
 Jærvegen 990 Kleppe 4351
 Gnr/Bnr - 7/1/0


DARK Arkitekter
 Ryfylkegata 22 Stavanger 4014
 Tlf: 000 000 00 www.arkitektfirma.no



Fase: Forprosjekt	Utført av: E.V	Kontroll: P.F
Prosjektnr.: 60220290	Dato: 29.11.2023	Format: A1

Tegning:
Fasade Nord og Vest

Tegningsnr.: A20-01	Målestokk: 1:100	Revisjon:
------------------------	---------------------	-----------

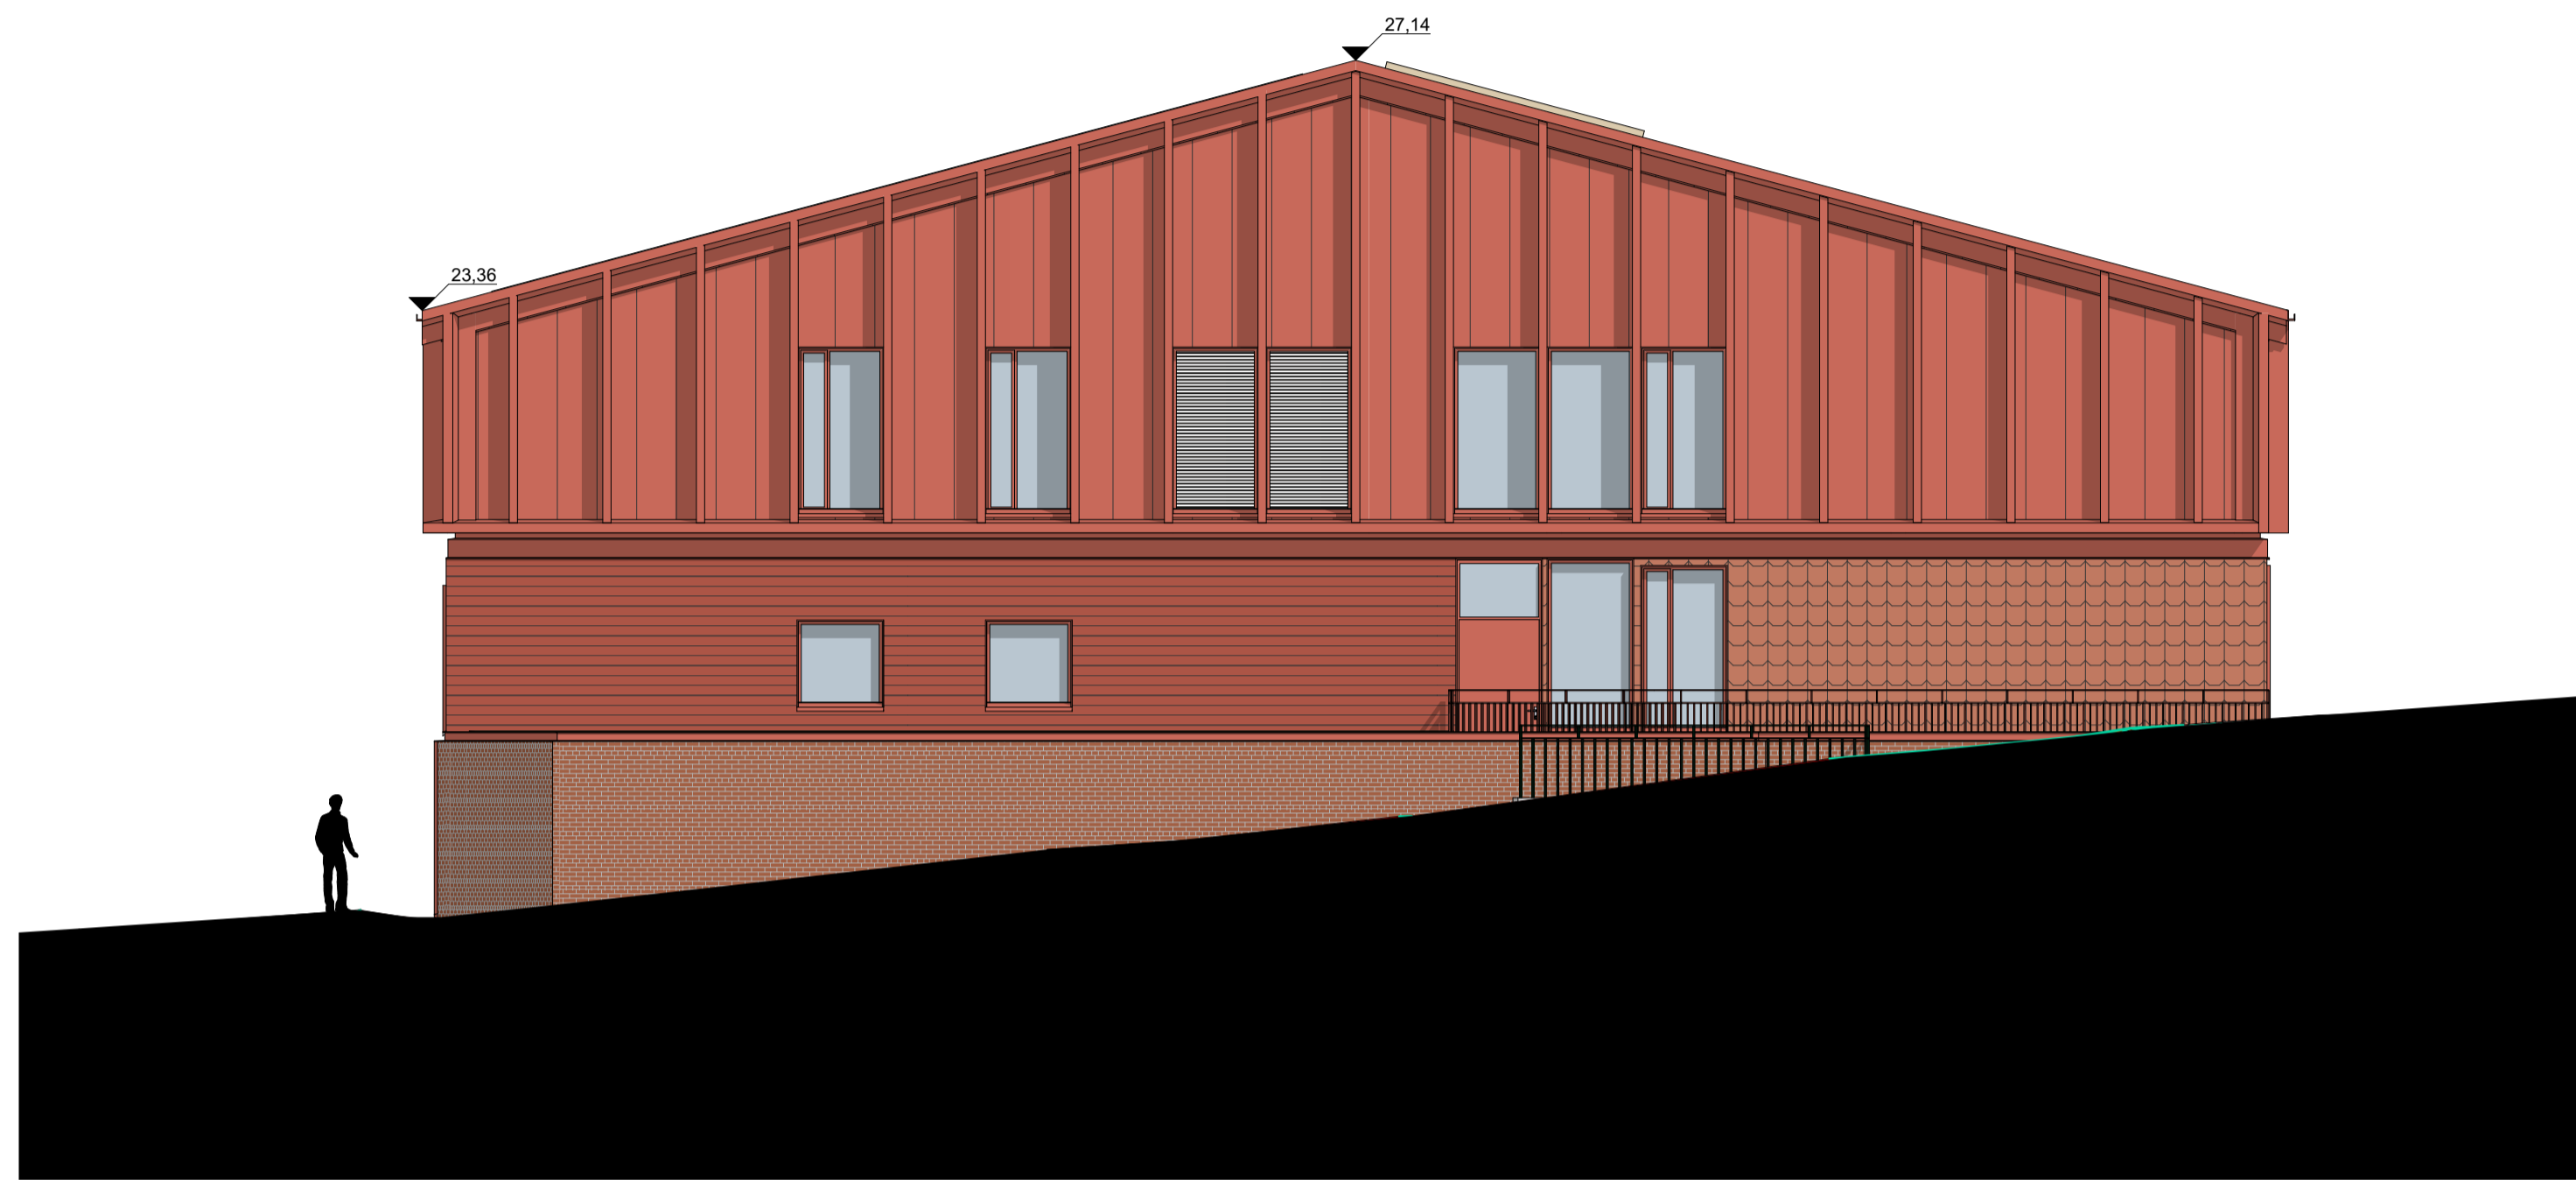

Fasade Øst

1:100



Fasade Sør

1:100


Rev	Nr	Beskrivelse	Dato	Sign	Kont

Oppdragsgeber:
Rogaland Fylkeskommune
 Prosjekt:
Øksnevad VGS Utvidelse
 Tiltakets adresse:
 Jærvegen 990 Kleppe 4351
 Gnr/Bnr - 7/1/0

DARK Arkitekter
 Ryfylkegata 22 Stavanger 4014
 Tlf: 000 000 00 www.arkitektfirma.no


Fase: Forprosjekt	Utført av: E.V	Kontroll: P.F
Prosjektnr.: 60220290	Dato: 29.11.2023	Format: A1

Tegning: Fasade Sør og Øst		
Tegningsnr.: A20-02	Målestokk: 1:100	Revisjon:

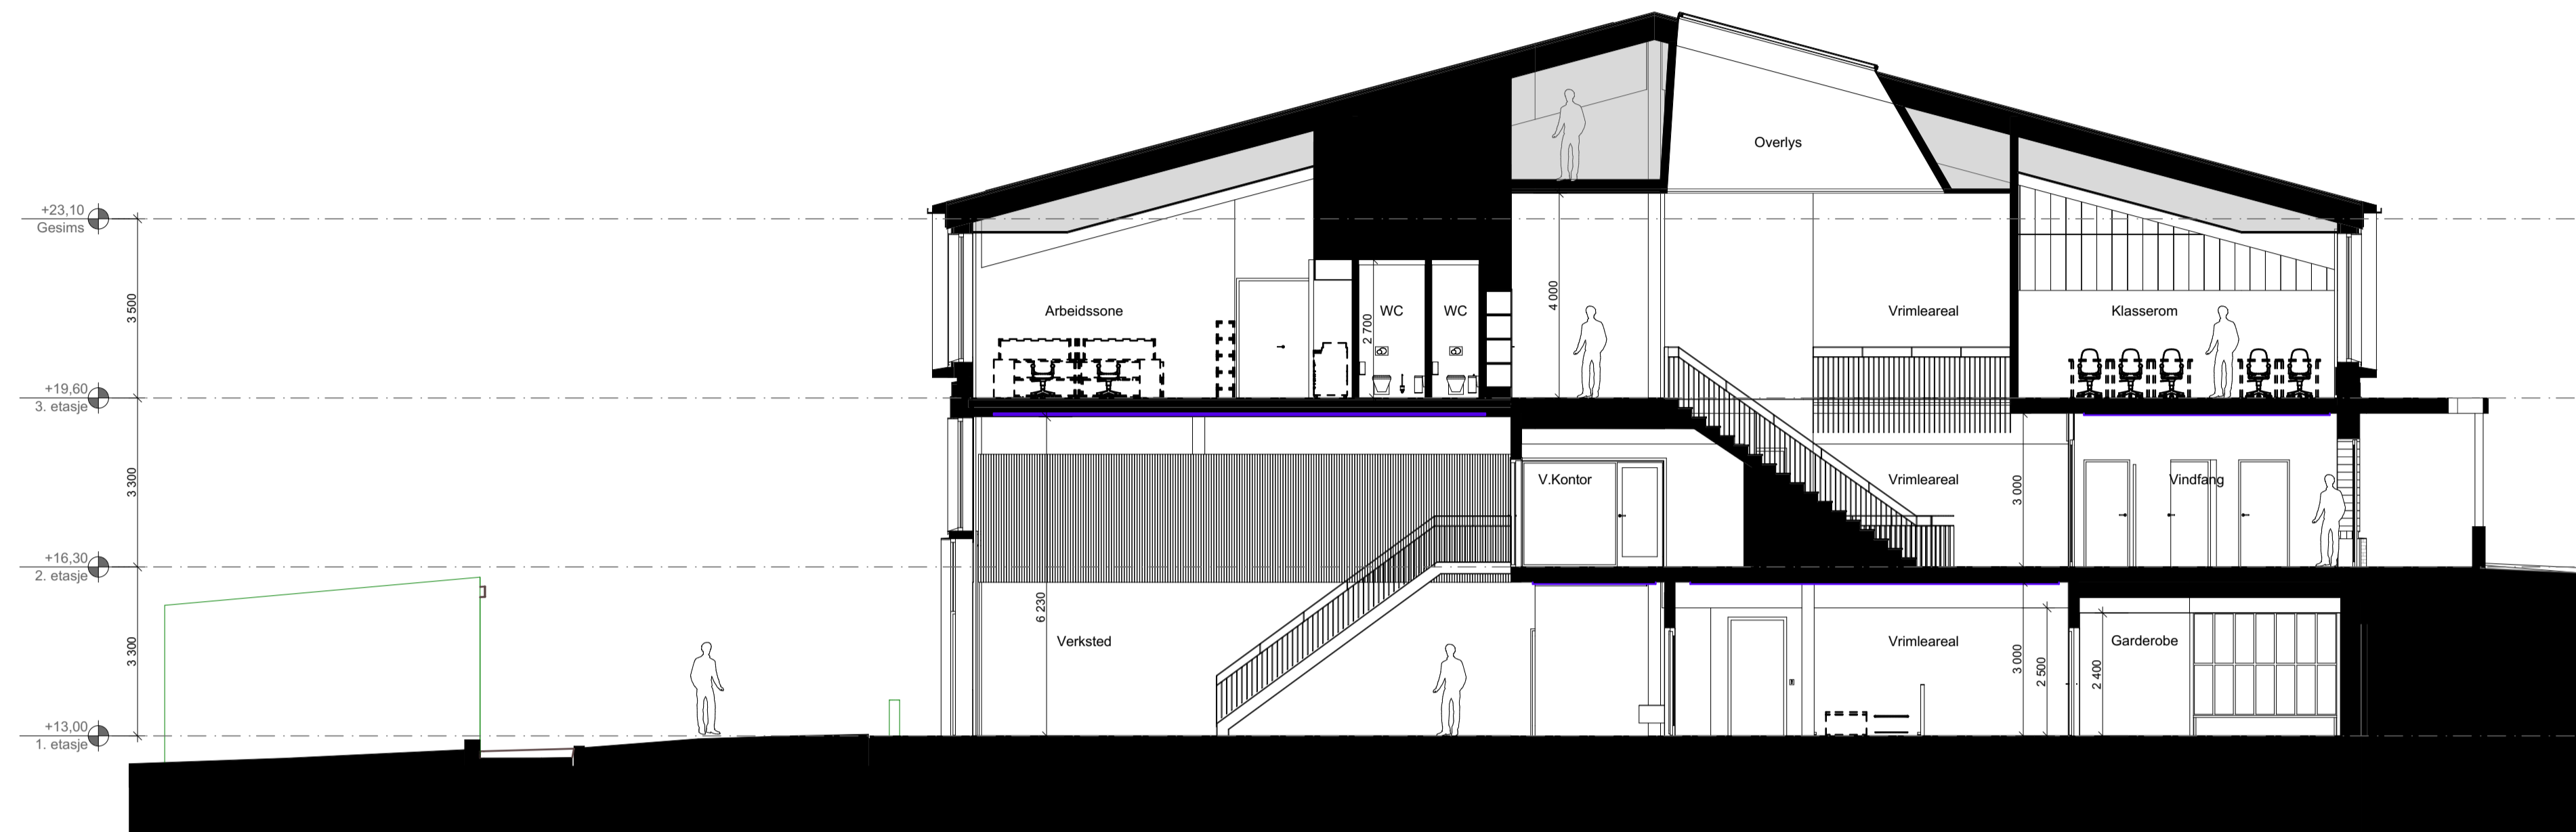

Snitt AA

1:100

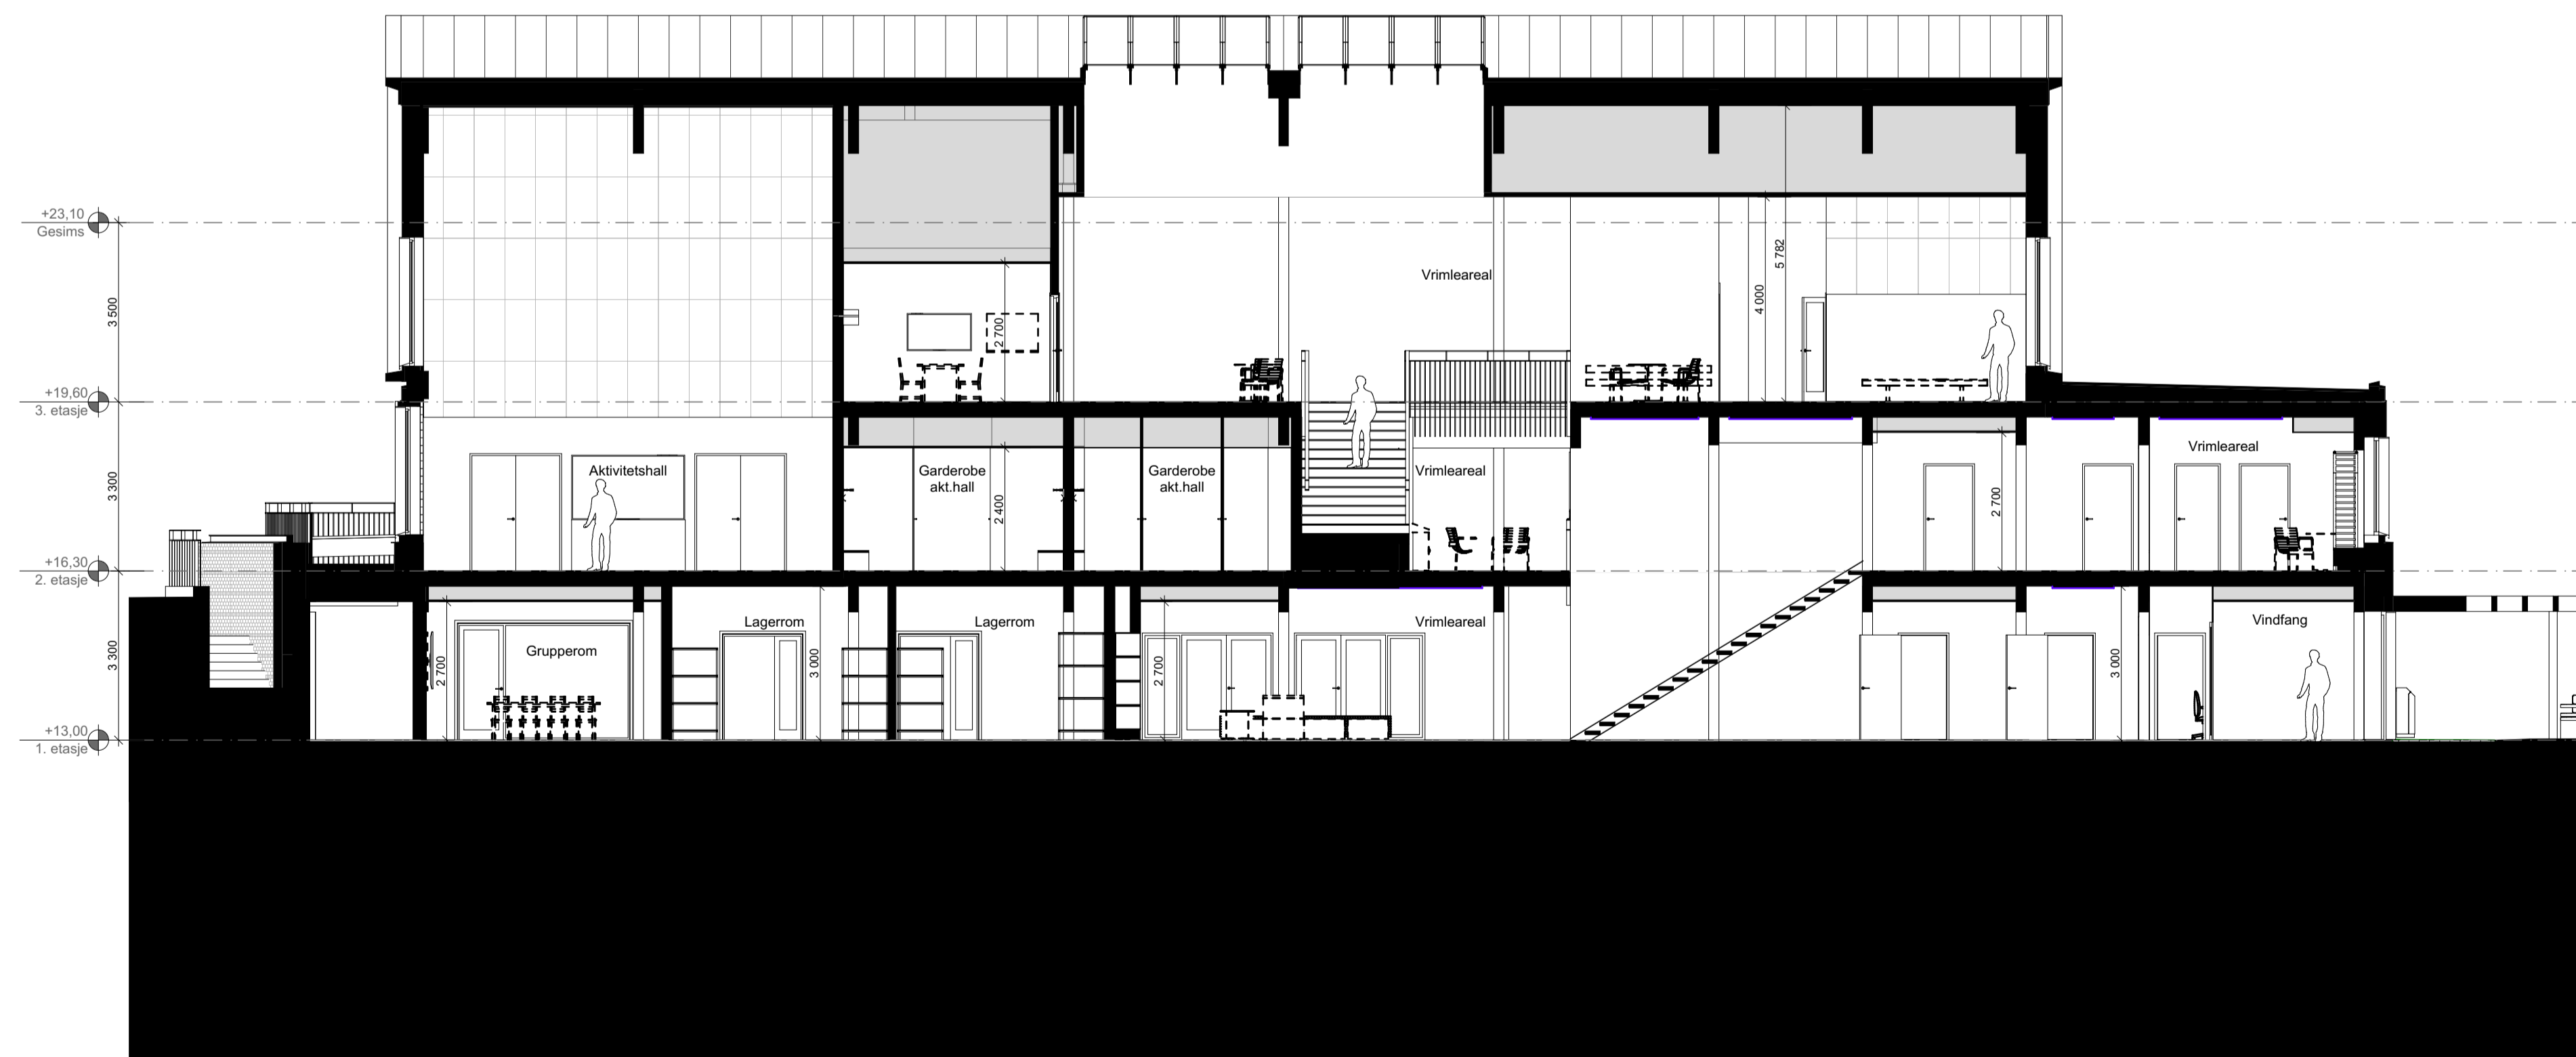

Snitt BB

1:100

Oppdragsgiver:
Rogaland Fylkeskommune
 Prosjekt:
Øksnevad VGS Utvidelse

Tiltakets adresse:
 Jærvegen 990 Kleppe 4351
 Gnr/Bnr - 7/1/0

DARK Arkitekter

Ryfylkegata 22 Stavanger 4014
 Tlf: 000 000 00 www.arkitektfirma.no

Fase: Forprosjekt	Utført av:	Kontroll: P.F
Prosjektnr.: 60220290	Dato: 29.11.2023	Format: A1
Tegning: Snitt A og B		
Tegningsnr.: A30-01	Målestokk: 1:100	Revisjon: