


UTOMHUSPLAN

TEGNFORKLARING

- Prosjektområde
- Byggegrense
- (15.26) Eks. / Ny kotehøyde
- (16) Eks. høydekontur
- ▲ Inngang
- ▲ Nødtgang
- Eks. bygg bevares
- Ny bygg
- Grus
- Eks. / ny asfalt
- Belegningsstein
- Eks. belegningsstein - Gjenbruk
- Eks. støttemur naturstein - Gjenbruk
- Eks. støttemur i betong
- Støttemur i betong
- Smågatestein
- Åpen renne i smågatestein
- Taktil markering
- Fotskraperiste
- Slisserenne
- Betongmur m. integrert belysning
- Eks. rekkverk - bevares
- Flettvegsgjerde (gjenbruk)
- Flyttet port
- Ny håndløper
- Ny rekkverk
- Plen/ gressbakke
- Plantefelt
- Regnbed
- Sedumtak
- Hekk
- Eks. trær
- Nye trær - løvtrær (inkl. omplantet trær)
- Ny trær - bartrær
- Trapp
- Sitegruppe
- Plantekasse
- Avfallsbeholder
- Ny parklys/ lysmast m. lyskaster
- Ny gatelys
- Ny parklys
- Ny fasademontert lys
- Eks. kum, sandfang
- Ny kum, sandfang

- ### Kantstein
- K1 Kantstein granitt b. 12cm
 - K2 Kantstein betong b. 13cm
 - K3 Corten stål, vis 45cm

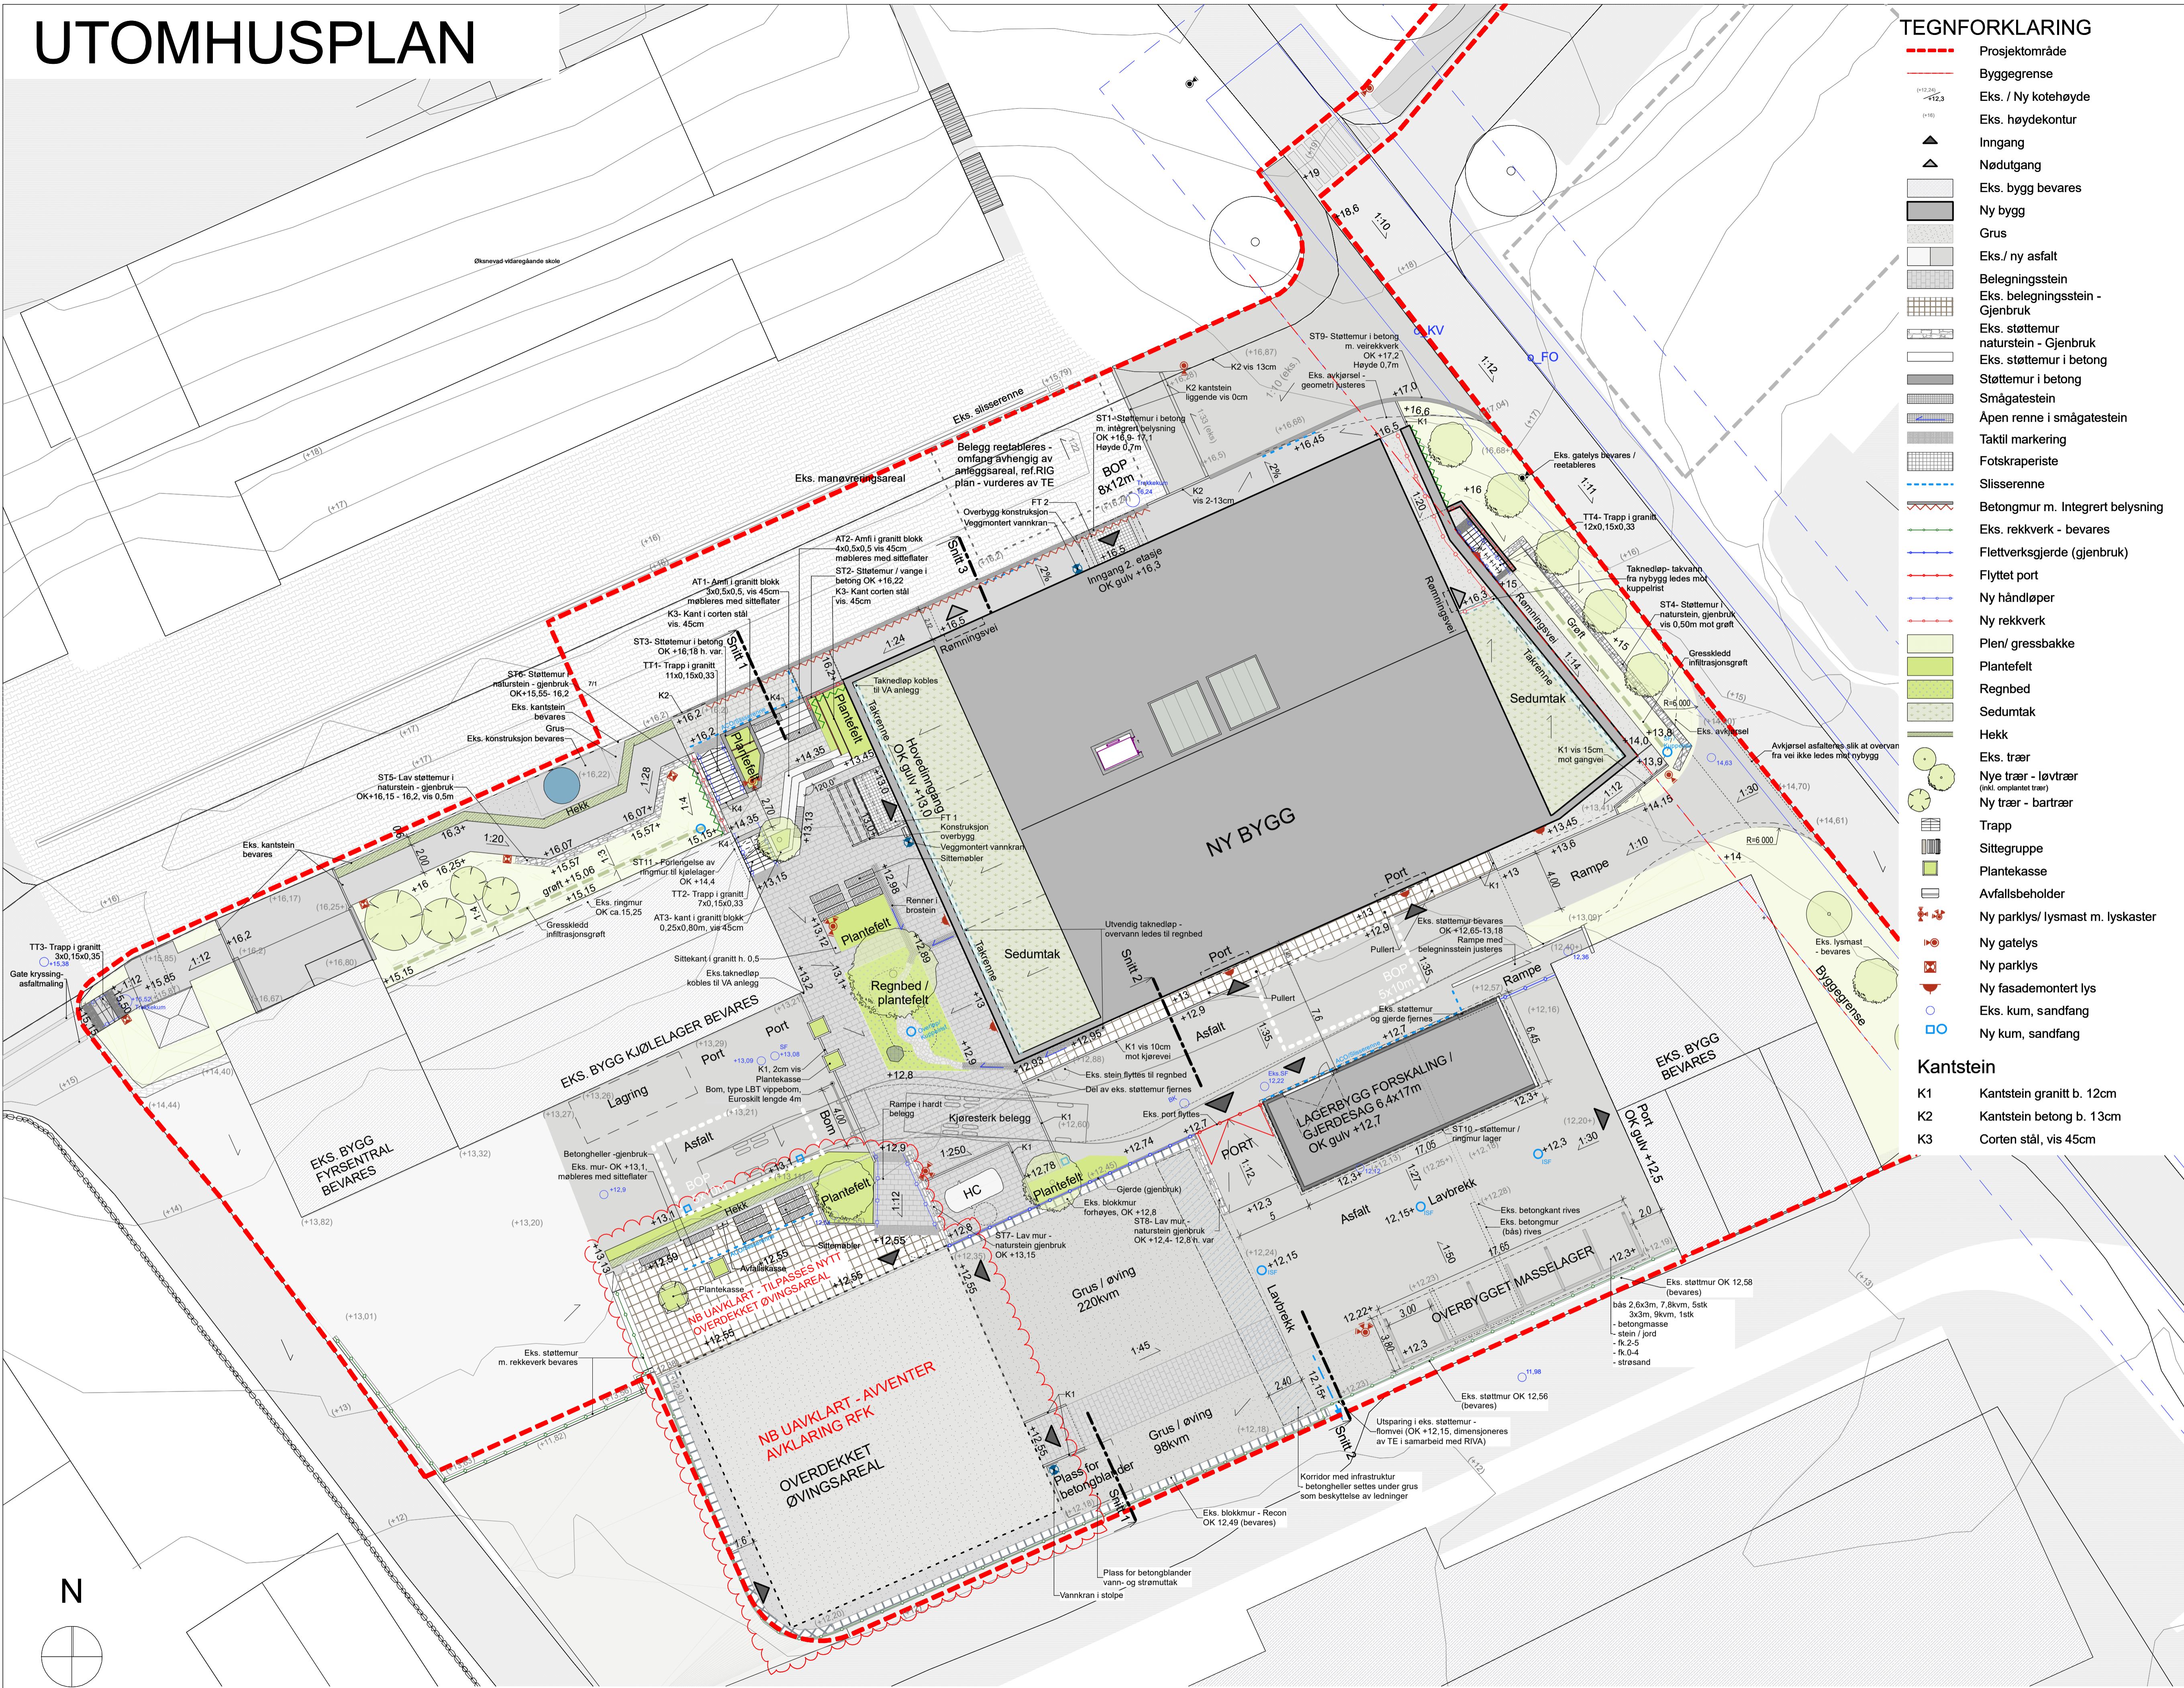

| | | | |
|---|-------------------|--|------------------|
| Tegningnr.: LA-01-101 | | Revisjon nr.: | |
| Type tegning: Utomhusplan | | | |
| Lokalitet: | | | |
| Prosjektetsgrupper: | | | |
| ARK / LARK: | DARK Stavanger | Ry: 04/12/21 | 4514 Stavanger |
| RB: | Råd. ing. Bygg | TE: 23 13 17 60 | stavanger@dsk.no |
| RE: | Råd. ing. Elektro | RØ: 05/18 | 0500 Røyen |
| RV: | Råd. ing. VVS | TE: 000 00 000 | ing@rdma.no |
| Fase: Forprosjekt | | | |
| DARK STAVANGER | | | |
| Tilakshaver: Rogaland Fylkeskommune | | Godkjent: RP | |
| Prosjekt: Øksnevad VGS Utvidelse Jærvegen 990 4351 Kleppe | | Kontroll prosjekt: Sign. HT RP | |
| Dato: 11.01.24 | | Fåstavn: 0500 Røyen | |
| Målestokk: 1:200 | | TE: 000 00 000 | |
| Kontroll utførende: 1120-711 | | TE: 000 00 000 | |
| Prosjekt nr.: 037023 | | Tegningnr.: LA-01-101 | |
| Type tegning: Utomhusplan | | Prosjekt nr. for prosjektmøter: 037023 | |